

phase 2



AQUABLUE STYLE DE VIE RIVERAIN SAINTE-DOROTHÉE

MARINE

3 CHAMBRES + BOUDOIR / BEDROOMS + DEN
2.5 SALLES DE BAIN / BATHROOMS

2 826 pi² sq.ft. 262 m² SUPERFICIE / AREA


809 pi² sq.ft. 75 m² TERRASSE / TERRACE

115 pi² sq.ft. 11 m² BALCON / BALCONY

3 750 pi² sq.ft. 348 m² TOTAL


10'-8" pi ft. 3,2 m PLAFOND / CEILING

ÉTAGE / FLOOR 18

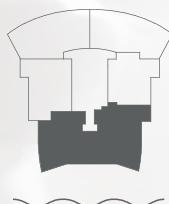

N

- | | | | | |
|---|---|---|--|---|
| 1 Hall d'entrée
Foyer
8'-10" x 5'-8" | 4 Salle à manger
Dining room
9'-4" x 16'-10" | 7 Salle de bain
Bathroom
8'-6" x 11'-3" | 10 Salle de bain
Bathroom
8'-8" x 11'-1" | 13 Bureau
Den
8'-11" x 15'-11" |
| 2 Cuisine
Kitchen
19'-3" x 9'-7" | 5 Salle de lavage
Laundry room
6'-5" x 8'-1" | 8 Salle-penderie
Walk-in
6'-6" x 11'-6" | 11 Chambre 3
Bedroom 3
18'-9" x 10'-11" | 14 Salle d'eau
Washroom
6'-0" x 6'-0" |
| 3 Séjour
Living room
23'-7" x 16'-10" | 6 Chambre principale
Master bedroom
15'-4" x 17'-8" | 9 Chambre 2
Bedroom 2
15'-10" x 30'-0" | 12 Salle-penderie
Walk-in
4'-6" x 8'-7" | |

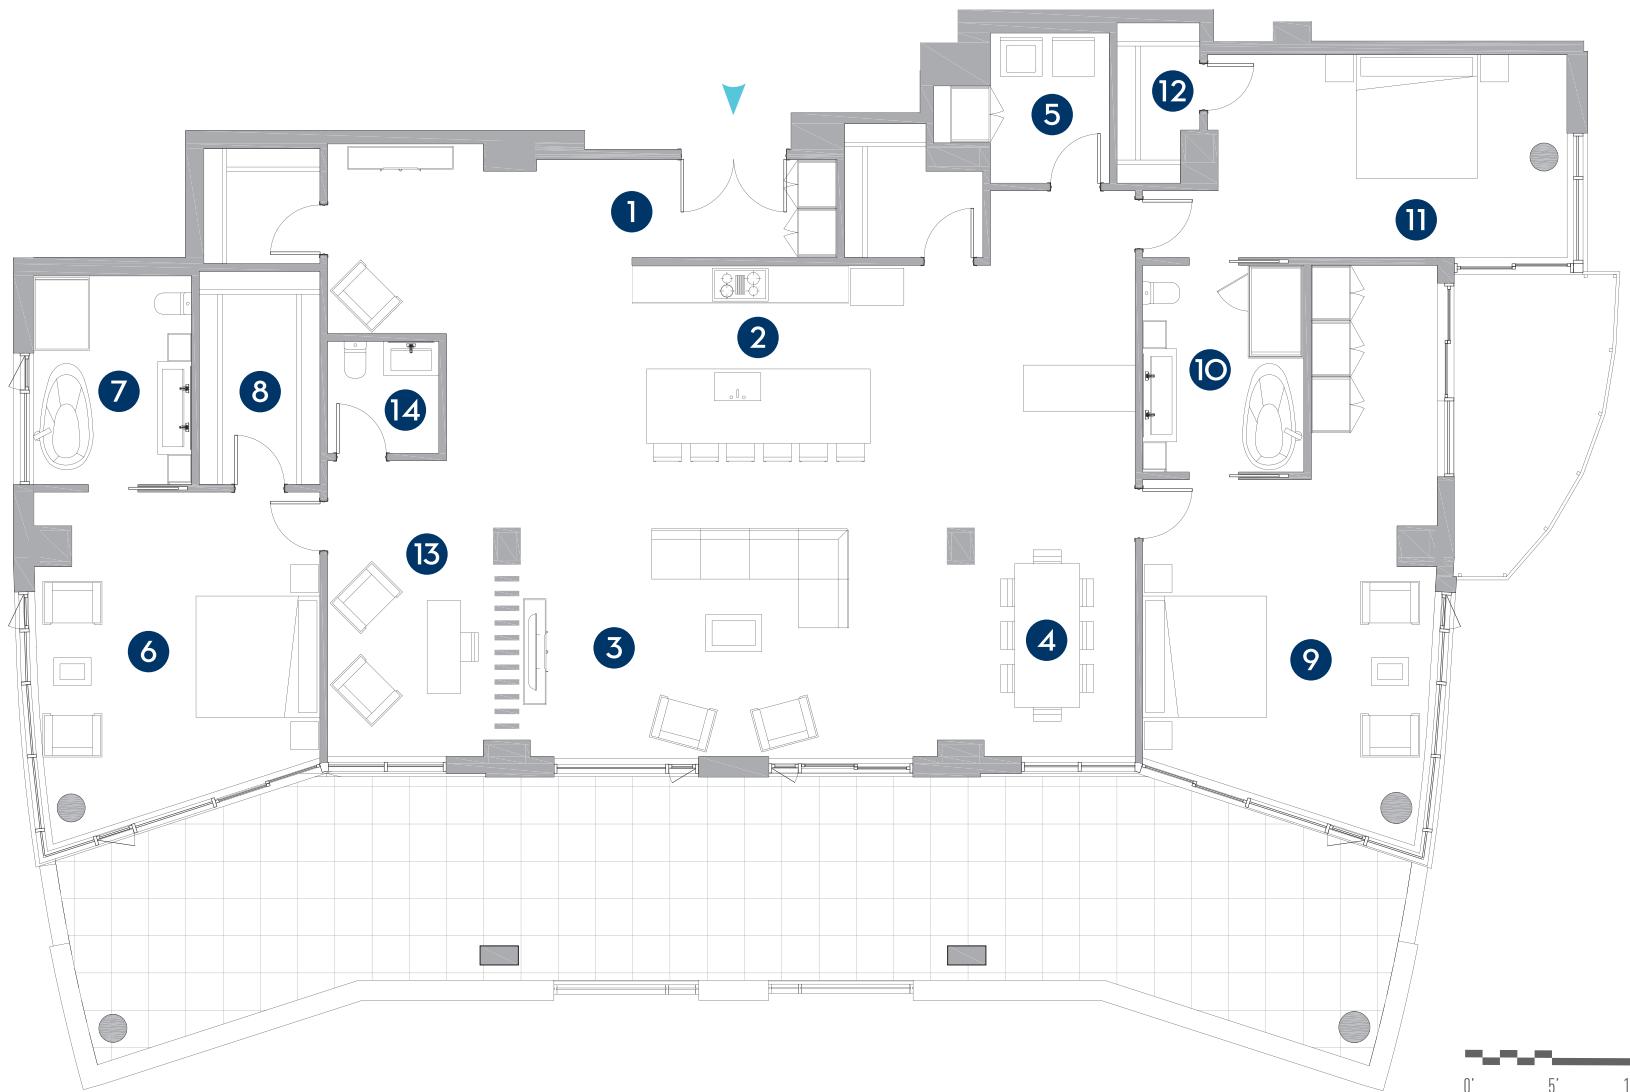

Les superficies indiquées sur les plans sont les superficies brutes des unités. La superficie brute est mesurée à partir de la surface extérieure des murs d'enveloppe du bâtiment jusqu'au centre des murs mitoyens entre les unités et les corridors. Le calcul de la superficie net ne pourra être fait qu'une fois le bâtiment construit et les cloisons intérieures mises en place. Les superficies indiquées sur les plans peuvent varier substantiellement de la superficie net calculée par l'arpenteur sur le certificat de localisation. Le mobilier et la décoration sont représentés à titre indicatif seulement.

The areas shown on the floor plans are the gross area of the unit. Gross area is the area measured from outside the exterior wall of the building to the middle of the dividing wall between the units and the common corridor walls. The net area measurements can only be taken when the building is built and the divisions are in place. The areas shown on the floor plans may differ substantially from the net area calculated by the surveyor in the certificate of location. Furniture and décor are displayed for illustration purposes only.