




phase 2

AQUABLU
STYLE DE VIE RIVERAIN
SAINTÉ-DOROTHÉE

AQUABLU.CA
514 654-AQUA (2782)

108, Chemin du bord-de-l'eau,
Sainte-Dorothée (Québec) H7X 1S6

PENTHOUSE 2		
2	2	1
2 171 pi² sq.ft.	202 m²	SUPERFICIE / AREA
1 128 pi² sq.ft.	105 m²	TERRASSE / TERRACE
3 299 pi² sq.ft.	307 m²	TOTAL
11,3 pi ft.	3,4 m	PLAFOND / CEILING
ÉTAGE / FLOOR 22		

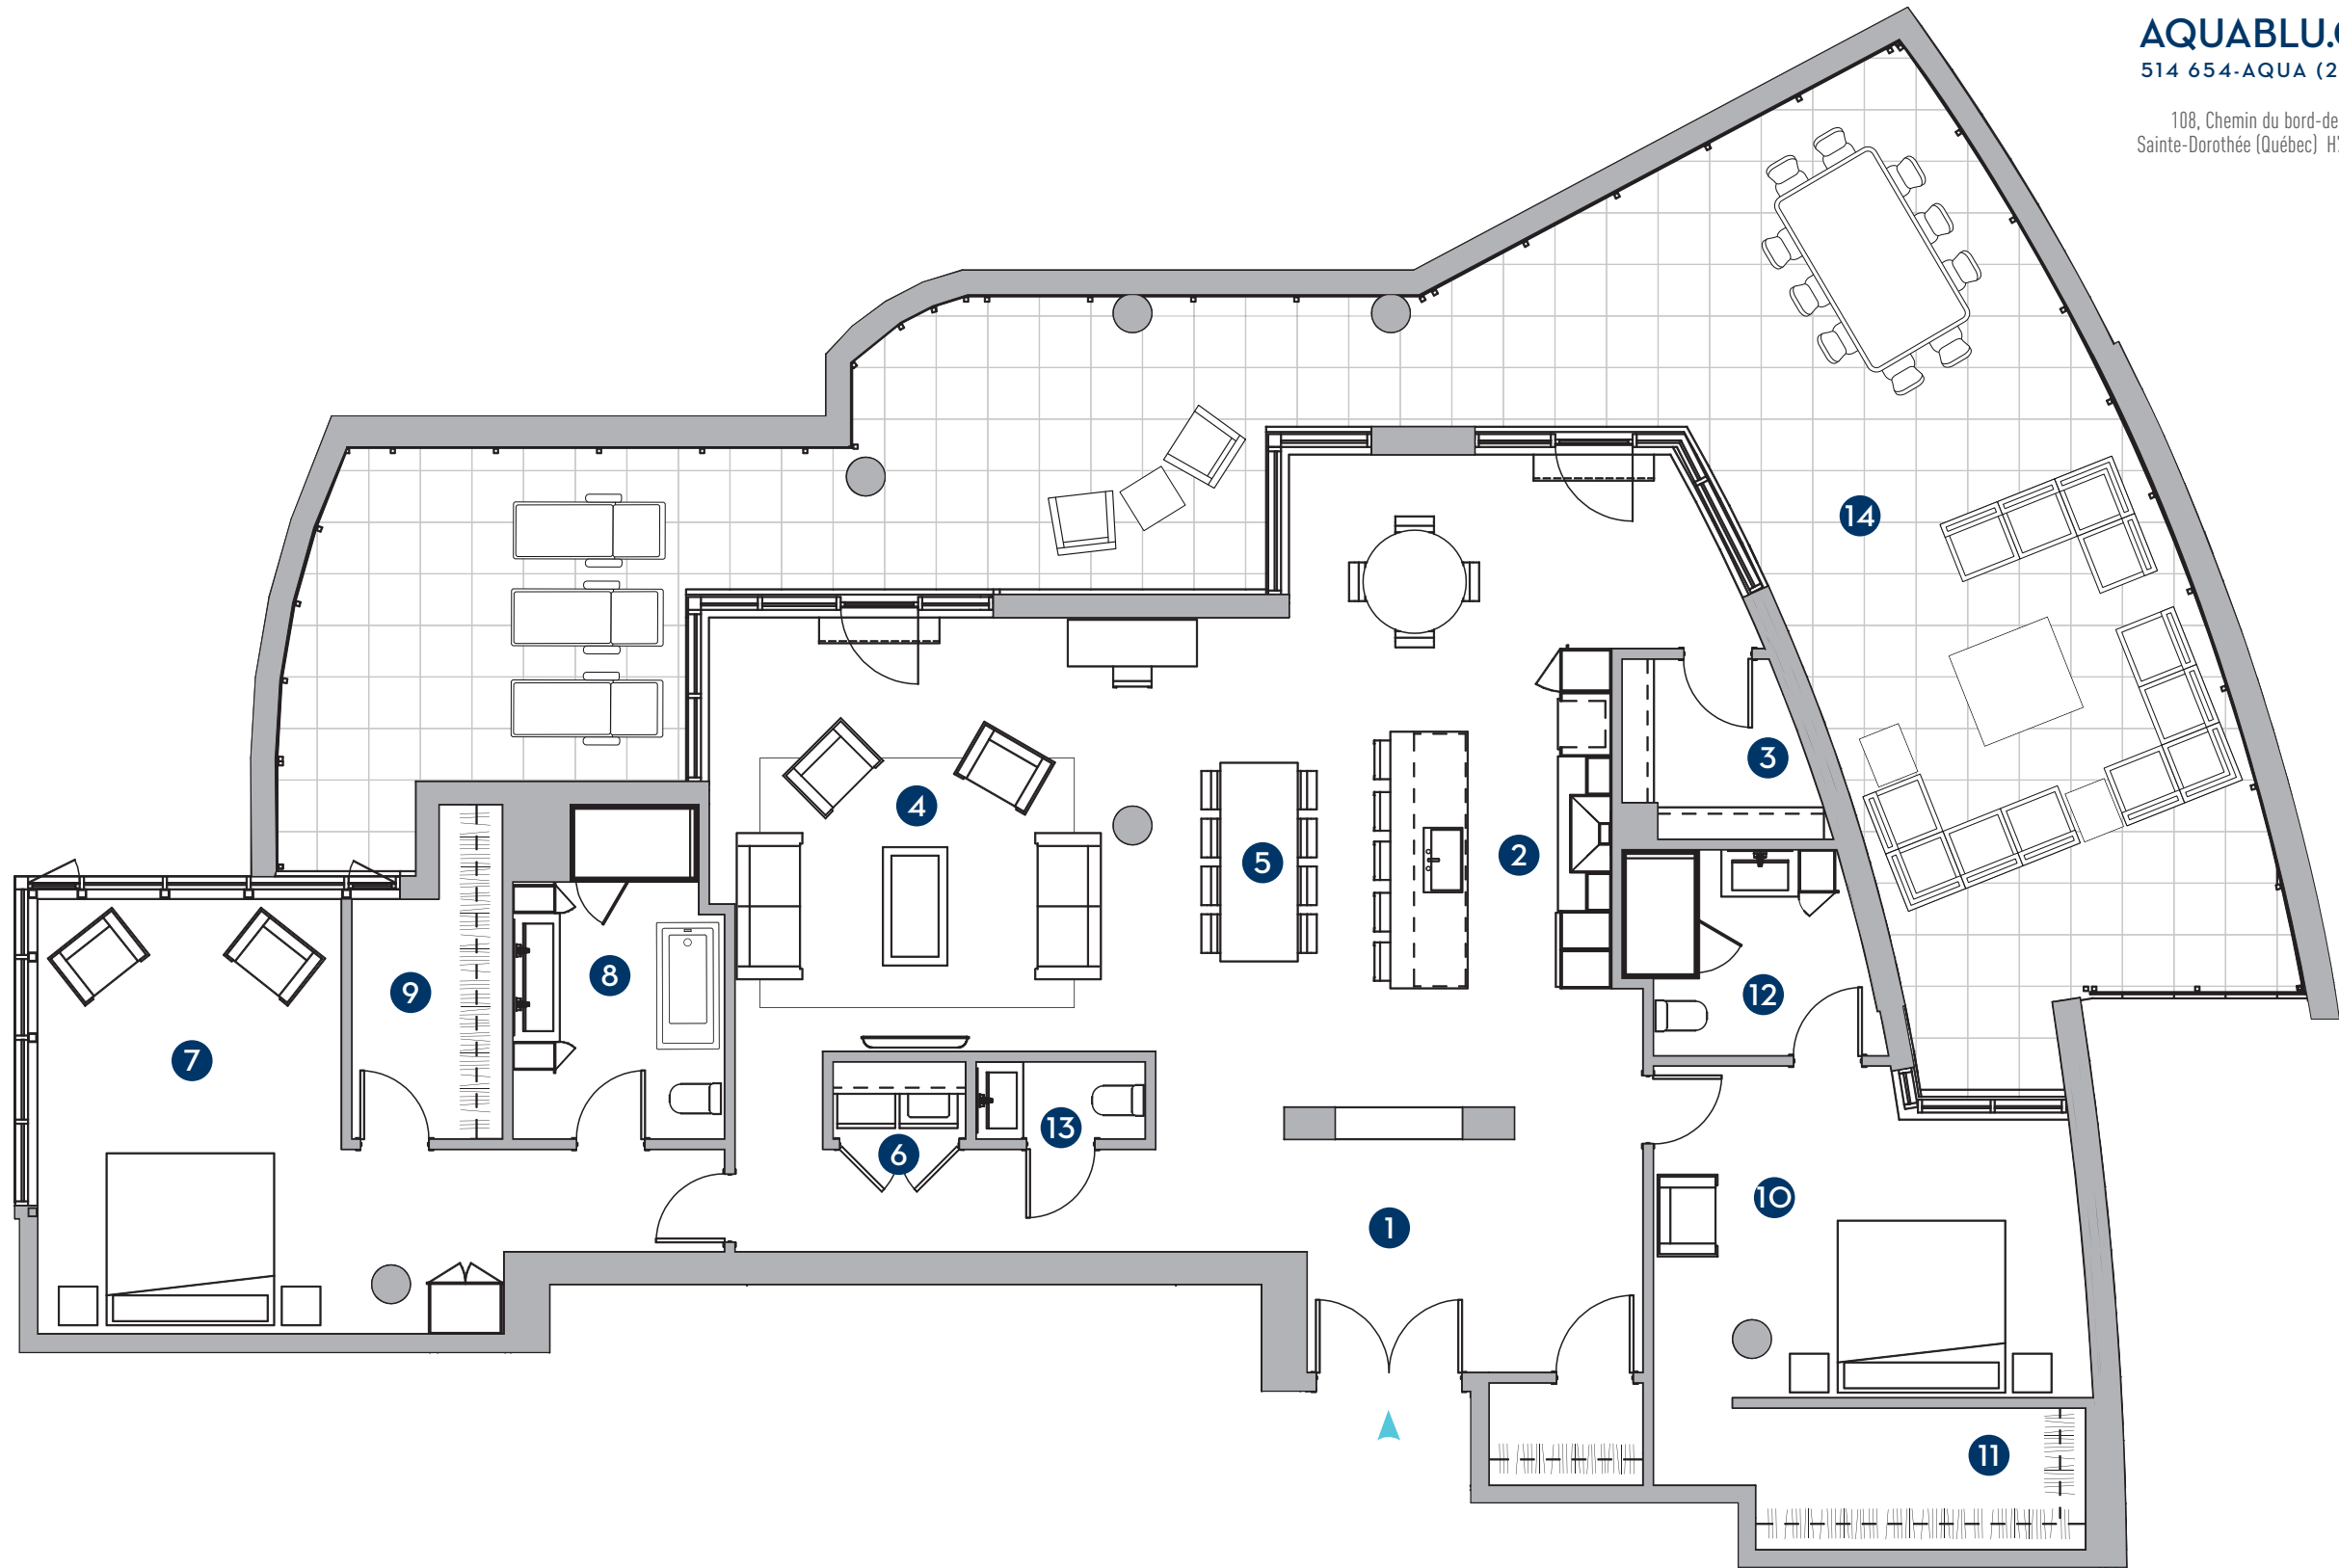

- 1 Hall d'entrée
Foyer
13'-1" x 9'-1"

3 Garde-manger
Pantry
7'-10" x 7'-0"

5 Salle à manger
Dining room
10'-0" x 19'-0"

7 Chambre principale
Master bedroom
11'-10" x 16'-11"

9 Salle-penderie
Walk-in
5'-10" x 13'-0"

11 Salle-penderie
Walk-in
12'-10" x 5'-6"

13 Salle d'eau
Washroom
6'-7" x 3'-0"
- 2 Cuisine
Kitchen
8'-7" x 13'-2"

4 Séjour
Living room
16'-5" x 16'-10"

6 Salle de lavage
Laundry room
5'-2" x 3'-0"

8 Salle de bain
Bathroom
8'-3" x 13'-0"

10 Chambre 2
Bedroom 2
16'-1" x 12'-11"

12 Salle de bain
Bathroom
8'-4" x 8'-0"

14 Terrasse
Terrace
76'-5" x 16'-6"

poggen
pohl

KOHLER

BERTOLOTTO
PORTE

JENN-AIR

GAGGENAU

DEKTON

FLORIM

mirage

Les superficies indiquées sur les plans sont les superficies brutes des unités. La superficie brute est mesurée à partir de la surface extérieure des murs d'enveloppe du bâtiment jusqu'au centre des murs mitoyens entre les unités et les corridors. Le calcul de la superficie net ne pourra être fait qu'une fois le bâtiment construit et les cloisons intérieures mises en place. Les superficies indiquées sur les plans peuvent varier substantiellement de la superficie net calculée par l'arpenteur sur le certificat de localisation. Le mobilier et la décoration sont représentés à titre indicatif seulement.

The areas shown on the floor plans are the gross area of the unit. Gross area is the area measured from outside the exterior wall of the building to the middle of the dividing wall between the units and the common corridor walls. The net area measurements can only be taken when the building is built and the divisions are in place. The areas shown on the floor plans may differ substantially from the net area calculated by the surveyor in the certificate of location. Furniture and décor are displayed for illustration purposes only.

